



**Stadt Düsseldorf
Katasteramt**


Brinckmannstraße 5
40225 Düsseldorf

**Auszug aus dem
Liegenschaftskataster**

Amtliche Basiskarte NRW 1:2500

Gemarkung: Bockum
Roßpfad, Düsseldorf

Erstellt: 04.11.2025

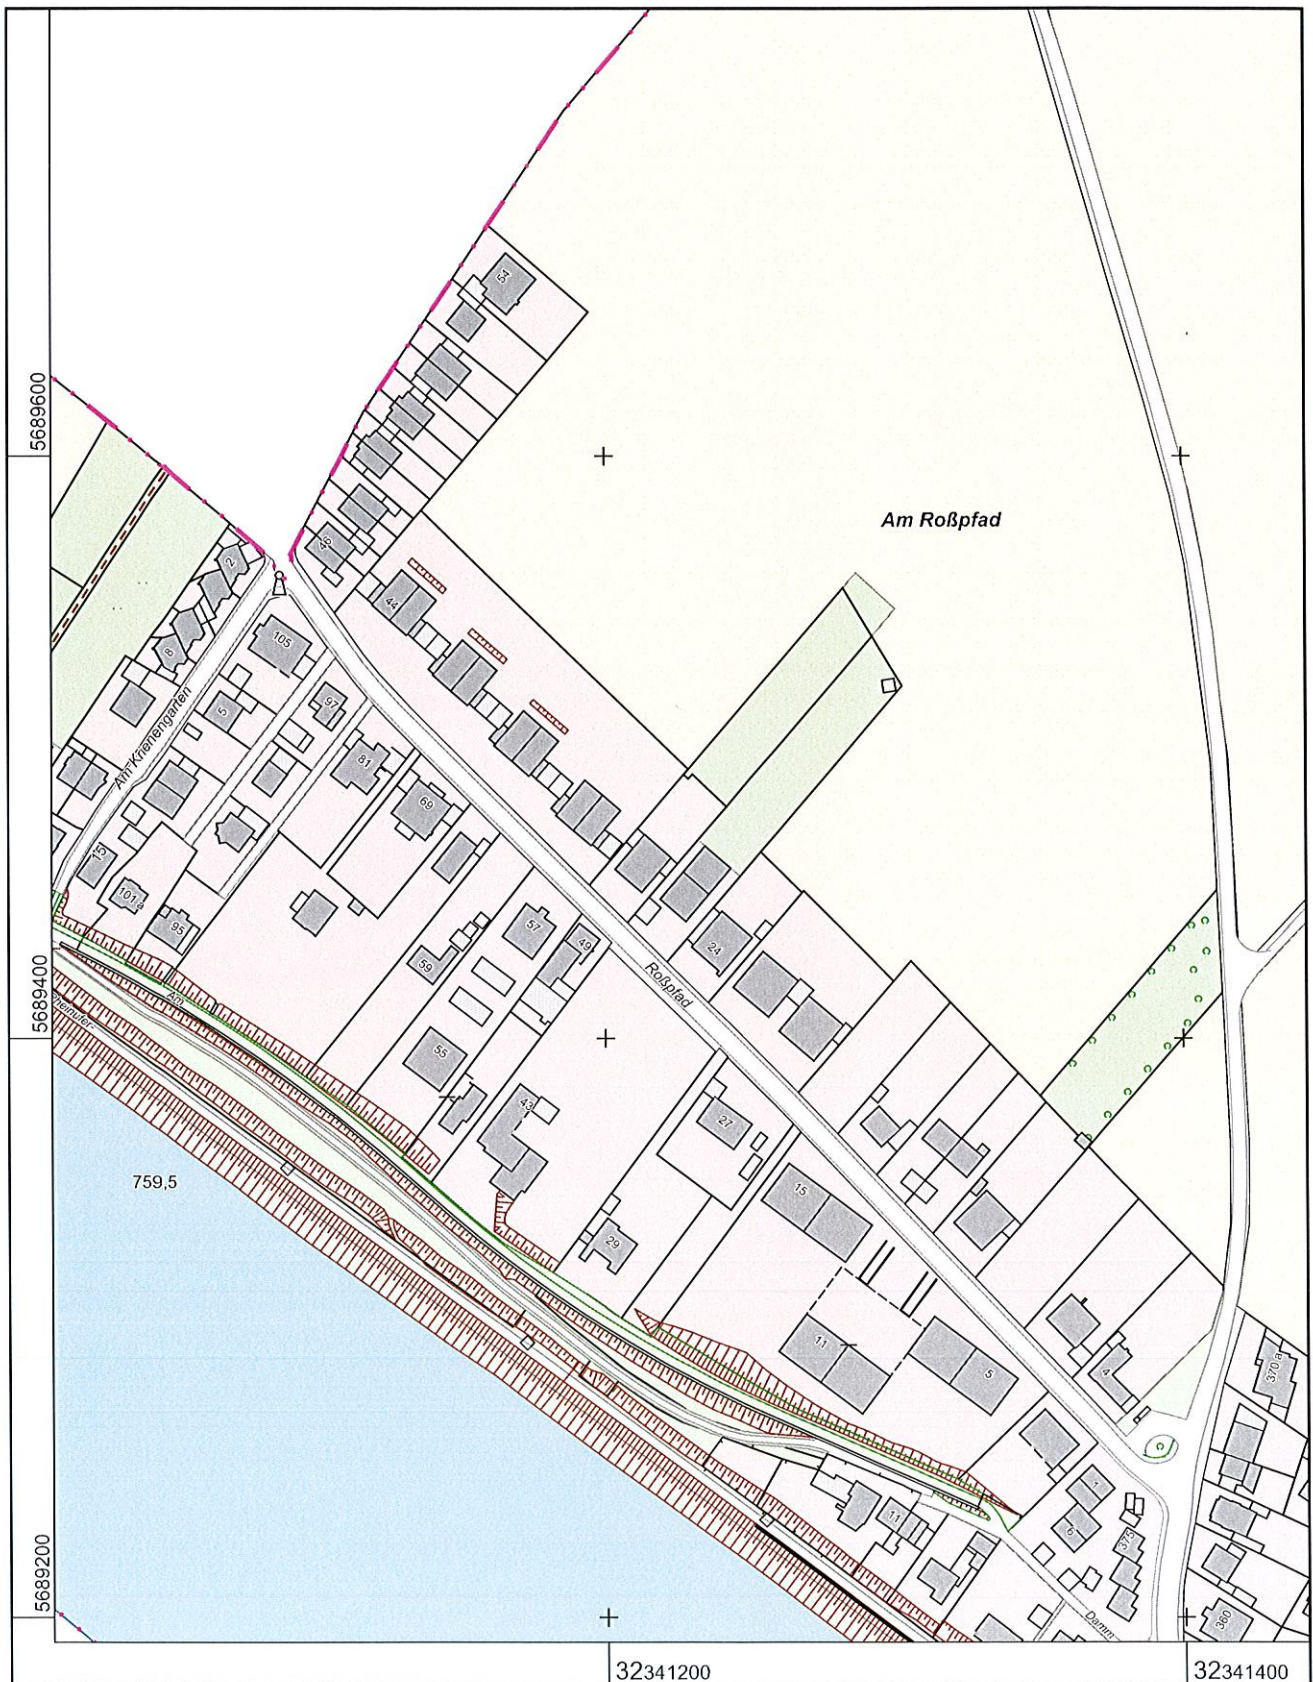

Maßstab 1 : 2500

25 50 75 100 125 Meter

Die Nutzung dieses Auszuges ist im Rahmen des § 11 (1) DVOzVermKatG NRW zulässig. Zuwiderhandlungen werden nach § 27 VermKatG NRW verfolgt.